

Instruction de pose Type I

Les couches portantes et de fondation seront à réaliser de telle sorte qu'elles soient insensibles au gel (composition libre) et conforme au "catalogue des structures de chaussées" ainsi qu'au "guide des terrassement routiers" (dernière version en vigueur). Il est impératif de s'assurer que le fond de forme soit réalisé de telle façon qu'il soit exempt de tout tassement et adapté aux charges d'exploitations.

Dans le cas de zones soumises à de fortes sollicitations classe E600 et F900 type centres logistiques, centres de transbordements, centres de triage, zones portuaires et aéroportuaires une semelle de pose en béton armé sera à dimensionner par un bureau d'études compétant en fonction des charges d'exploitations et de la nature du terrain.

Dans le cas de zones à forte traficabilité en classe D400 nous recommandons un type de pose identique à la classe E600 avec semelle en béton armé définie par un bureau d'études compétant.

Les qualités de béton indiquées sont des valeurs minimales.

BIRCO recommande d'étancher les joints entre les éléments de caniveaux selon la norme EN 1433 afin d'éviter des dommages dus au gel-dégel (voir paragraphe "jointoierement").

Pour une protection optimale de l'ouvrage aucune accumulation d'eau sur le lit de pose ou semelle ne sera admise afin d'éviter tout risque de dégradations en cas de gel.

Une mise en oeuvre dans les règles de l'art doit être réalisée.

Tous revêtements (sauf de type pavés) :

Pour une protection optimale du caniveau, les revêtements de surface adjacents, doivent dépasser de 3 à 5 mm de façon durable par rapport à l'arête supérieure du caniveau. (Lors de la construction de chaussée, aucun véhicule, par ex. finisseur ou rouleau de compactage ne devra entrer en contact avec le caniveau ou sa feuillure. Il en va de même en exploitation normale, avec les véhicules qui franchissent le caniveau).

Revêtement de type pavés:

Afin de garantir un pavage ou dallage de 3 à 5 mm au dessus de l'arête supérieure du caniveau, nous recommandons de poser les 2 à 3 premières rangées sur un lit de mortier. Du fait qu'un enrobage béton n'est pas nécessaire, le revêtement peut être amené directement contre le caniveau. Un joint étanche durable d'environ 10 mm doit être mis en oeuvre entre le caniveau et le pavé ou le dallage. Les joints entre les deux à trois premières rangées de pavés ou dalles doivent être rendus étanches durablement avec par exemple un mortier ou une résine coulée. Il est impératif de garantir qu'aucune poussée horizontale, soit de dilatation, ou de glissement des pavés/dalles ne soit appliquée sur les trois premières rangées de pavés ou dalles.

Joints de dilatation

Les joints de dilatation dans les composants adjacents au caniveau sont à dimensionner par un bureau d'ingénierie.

BIRCO préconise, pour une pose dans un revêtement en béton / béton armé, la mise en oeuvre d'un joint de dilatation parallèlement au caniveau. Celui-ci sera espacé de 1 à 2 mètres de part et d'autre du caniveau.

Les joints de dilatation perpendiculaires au caniveau sont à planifier de telle sorte que ceux-ci passent au droit d'une jonction mâle / femelle du caniveau. BIRCO conseille la mise en place d'un tel joint tous les 8 à 12 mètres (selon DIN 18318, dernière version en vigueur). La hauteur de ces joints de dilatation (par exemple en mousse alvéolaire PE) doivent traverser entièrement le caniveau et sa fondation le cas échéant.

[*] Jointoierement

Des instructions de jointoierement détaillées sont disponible sur www.birco.de

[#] Joint de dilatation selon norme en vigueur

Un positionnement au bord de la paroi du caniveau est envisageable en fonction des épaisseurs de dalles et du contexte du chantier (véhicules, fréquences des sollicitations, etc.) sous la responsabilité du maître d'œuvre et maître d'ouvrage. Il convient également de respecter et de garantir le couple de serrage des vis de fixation des grilles.

Merci de consulter notre service technique.

Fixation des grilles

Le couple de serrage des vis de fixation des grilles préconisé est le suivant :

Vis M12 = 60 Nm

Vis M16 = 100 Nm

Un contrôle et resserrage régulier des éléments de fixation est à réaliser.

Normes et directives complémentaires

Le concepteur prendra en compte l'ensemble des conditions locales, et adaptera sa mise en oeuvre pour la réalisation des ouvrages.

La pose doit également être conforme aux prescriptions et aux directives en vigueur, telles les couches de fondation dans la construction des routes et les directives pour la normalisation des corps de chaussées.

Directives et Normes à respecter :

[+] Exception classe D 400 : ne convient pas en travers de


d'ouvrages et de structures types de chaussée neuves

+ Pavage selon la norme NF P 98-335

+ Exécution en fonction de la classe de sollicitation correspondante à l'usage prévu, conformément à la norme NF EN 1433 "Caniveaux hydrauliques pour l'évacuation des eaux dans les zones de circulation utilisées par les piétons et les véhicules"

+


Coupe transversale du caniveau

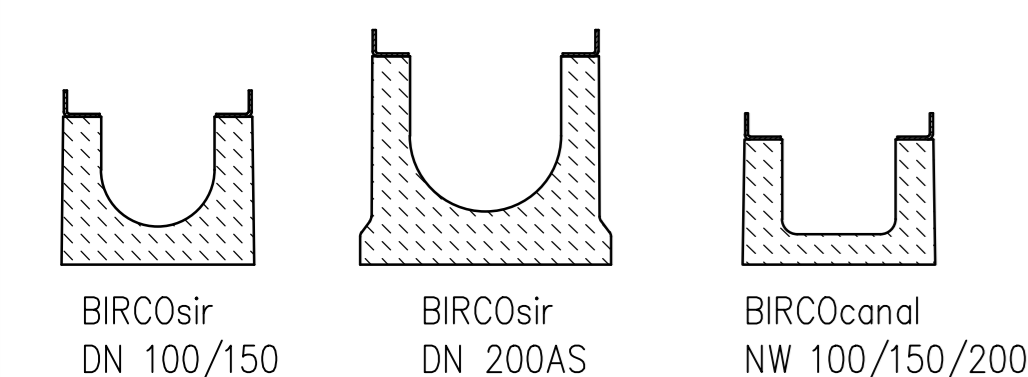


Type de caniveau représenté: BIRCOsir DN 200AS
(cf. Coupe transversale du caniveau)

BIRCOsir DN 100 / 150 / 200AS, Type I - Classe A15 - C250


BIRCOcanal DN 100 / 150 / 200, Type I - Classe A15 - C250

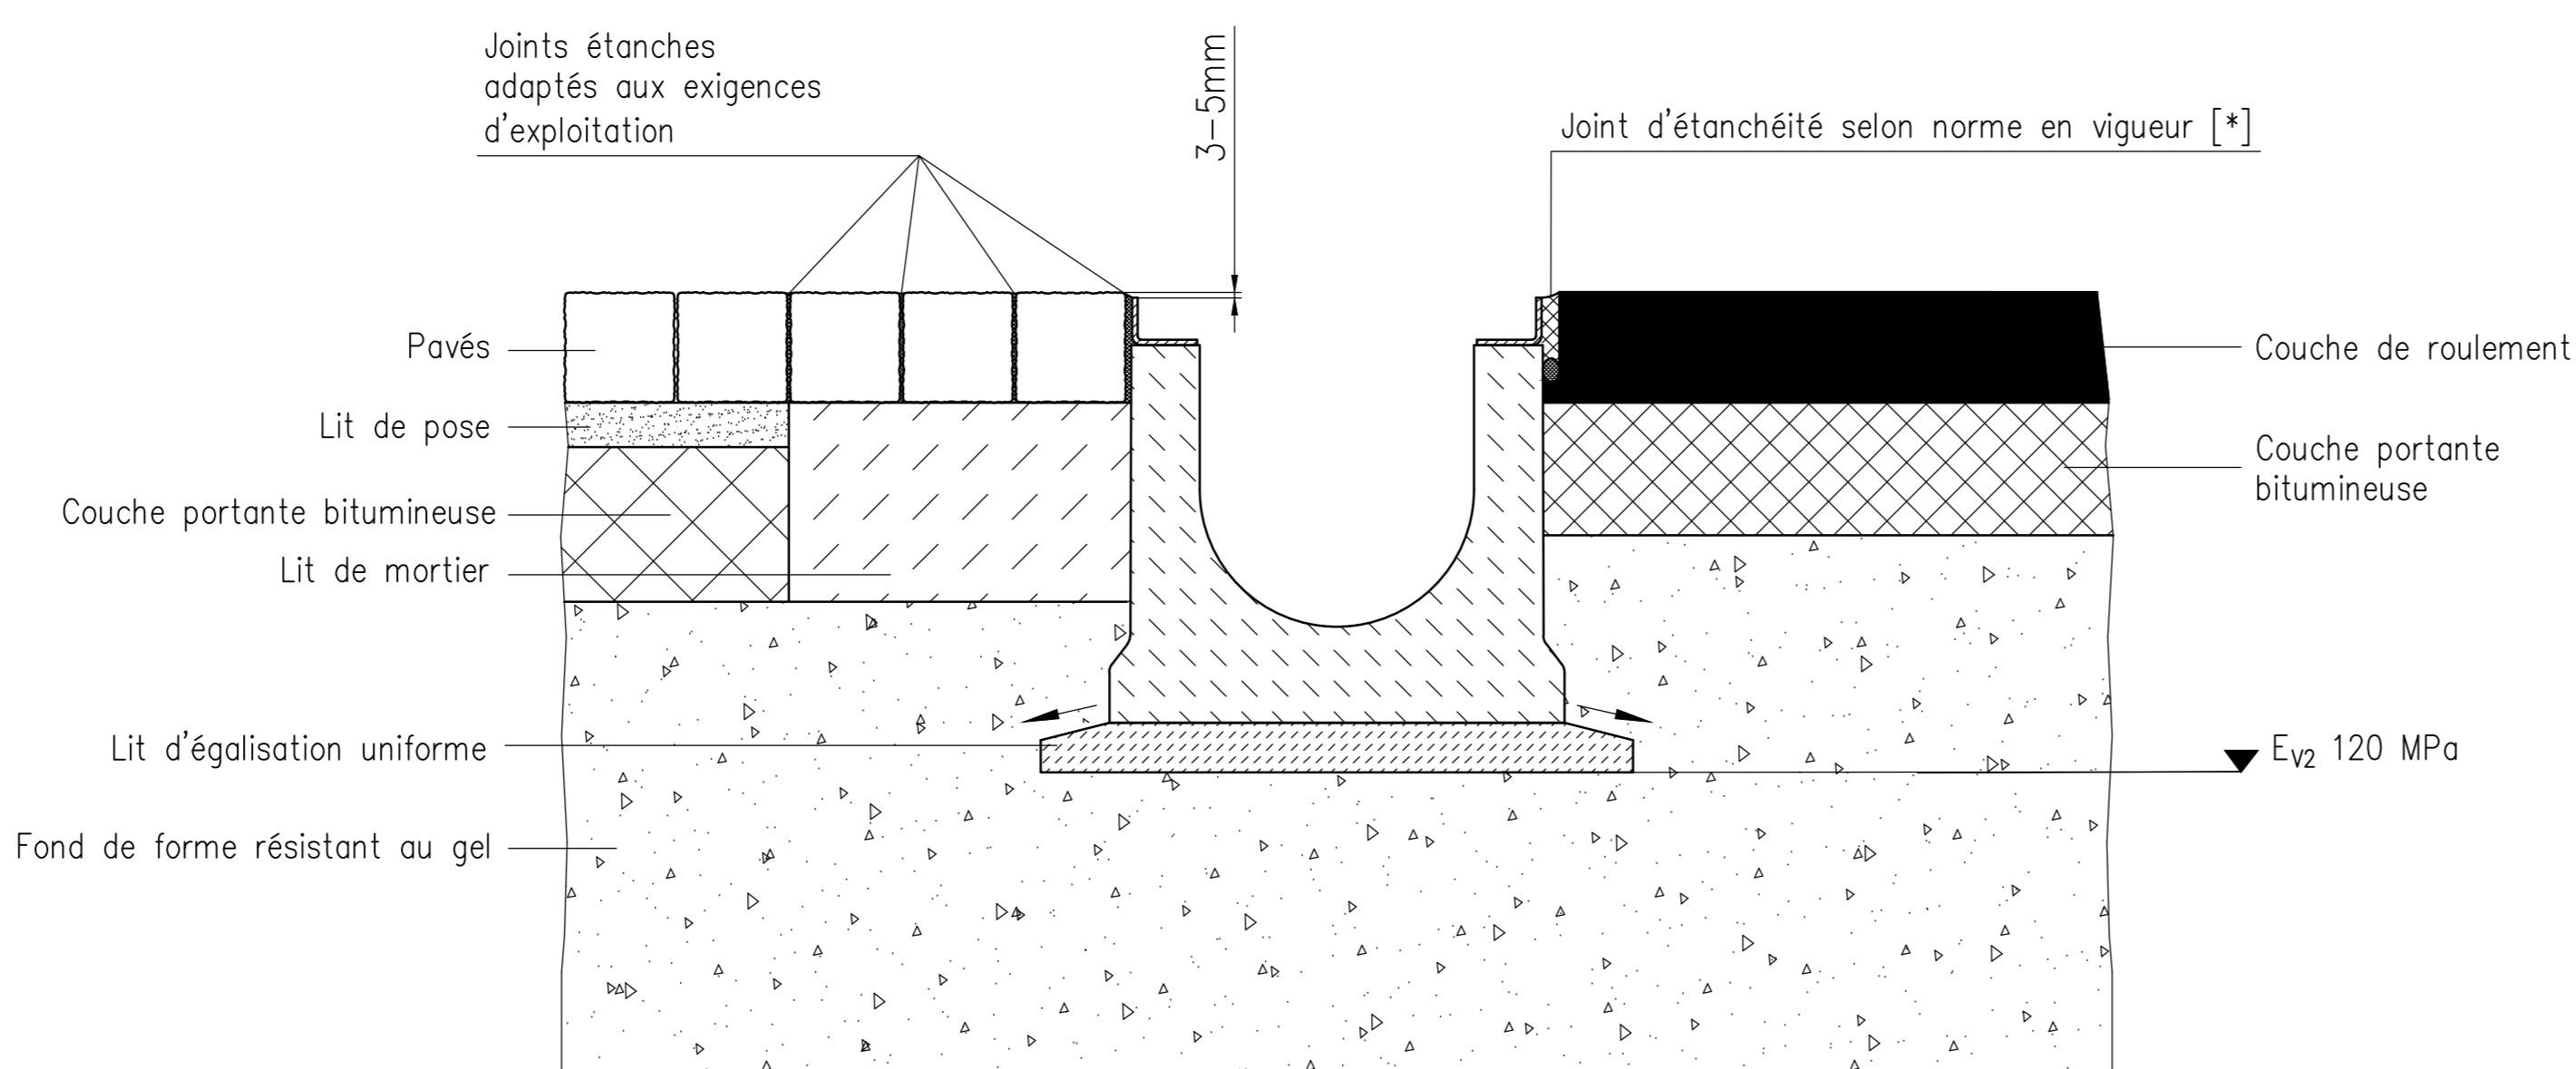

Montage suivant catalogue des structures types de chaussées avec des couches de fondation anti-gel (composition libre)

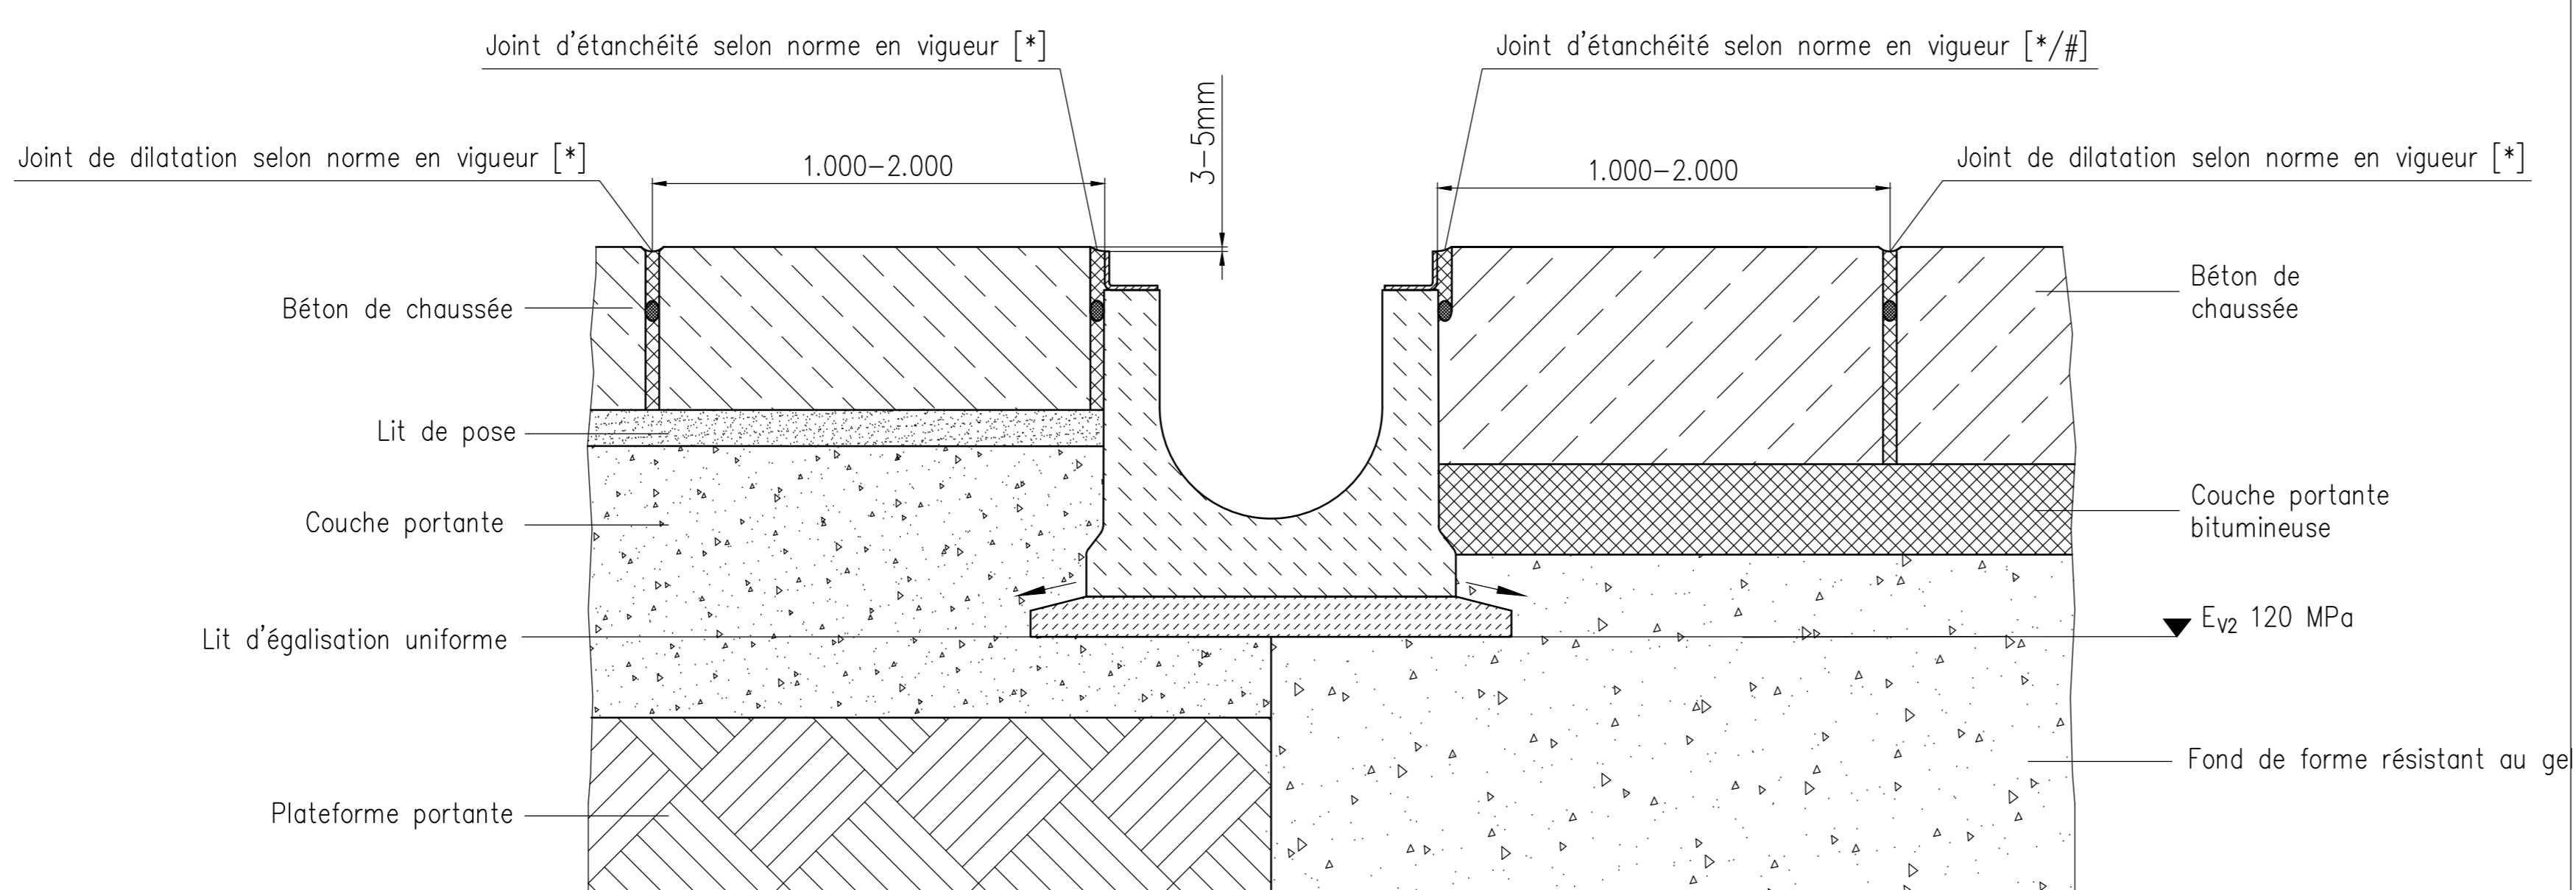


Montage suivant catalogue des structures types de chaussées avec des couches de fondation anti-gel (composition libre)

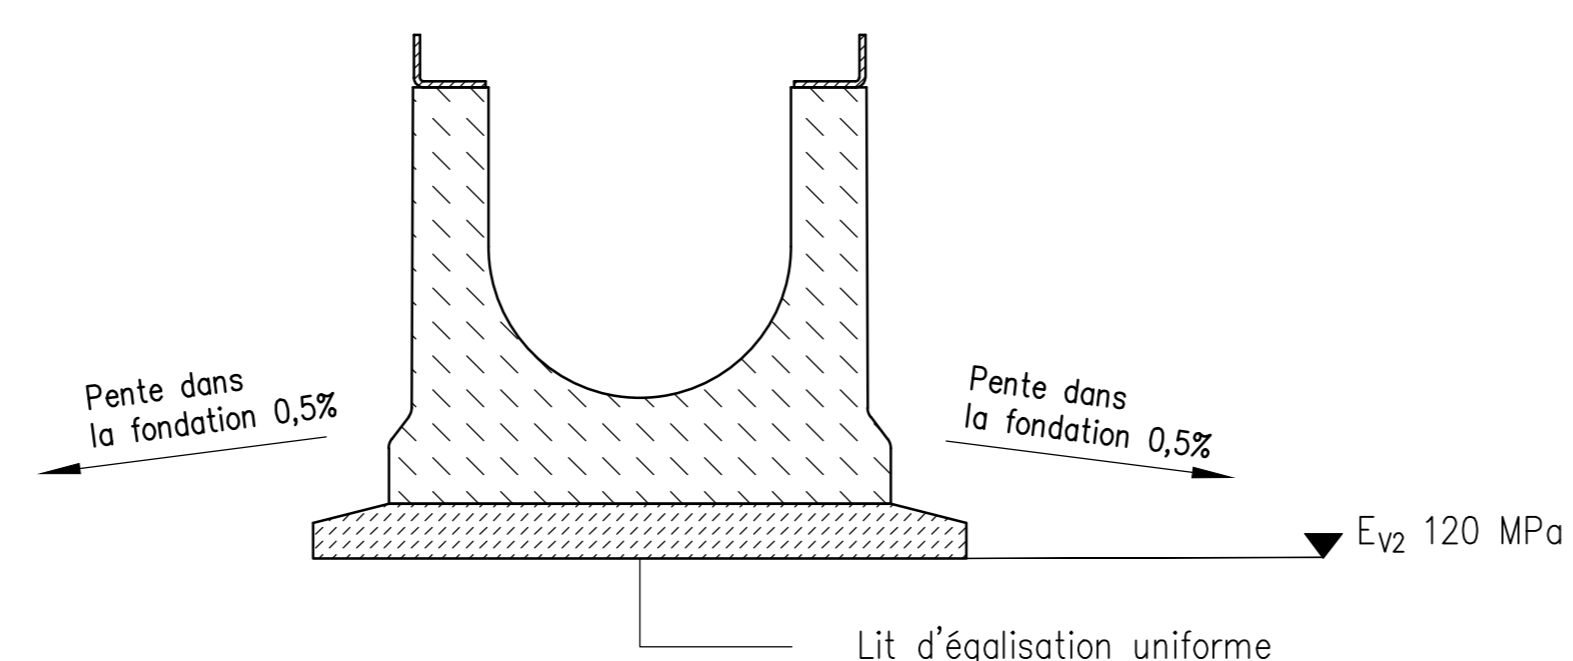


BIRCOsir DN 100 / 150 / 200AS, Type I - Classe D400

BIRCOcanal DN 100 / 150 / 200, Type I - Classe D400


EXCEPTION pour les classes E600 et F900
ainsi que les zones à passages élevés de poids lourds
par ex. centre logistique, centre de transbordement, centre de triage, aéroports

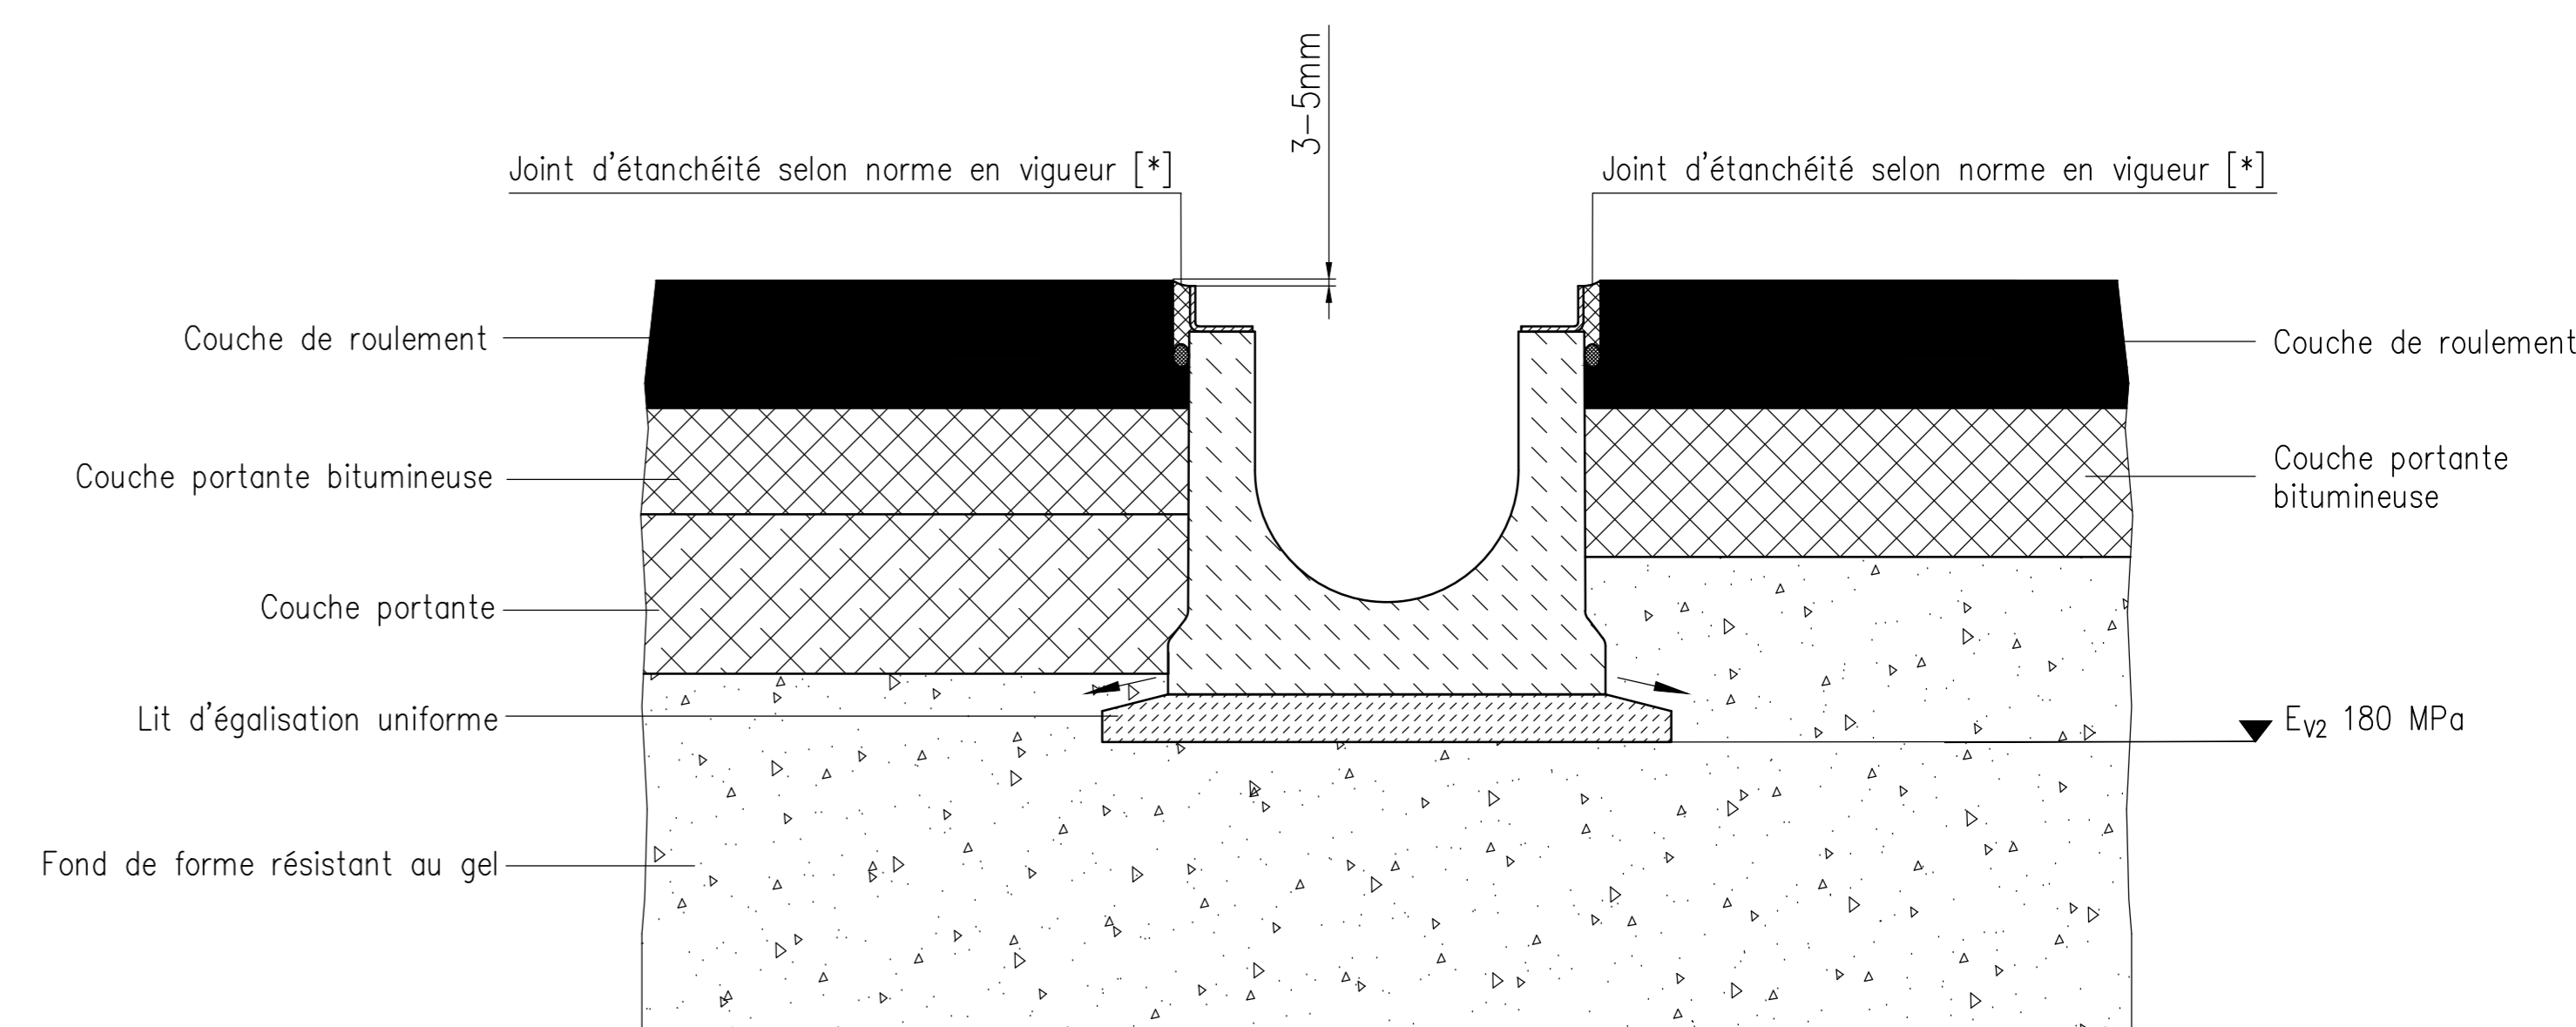

Montage suivant catalogue des structures types de chaussées avec des couches de fondation anti-gel (composition libre)

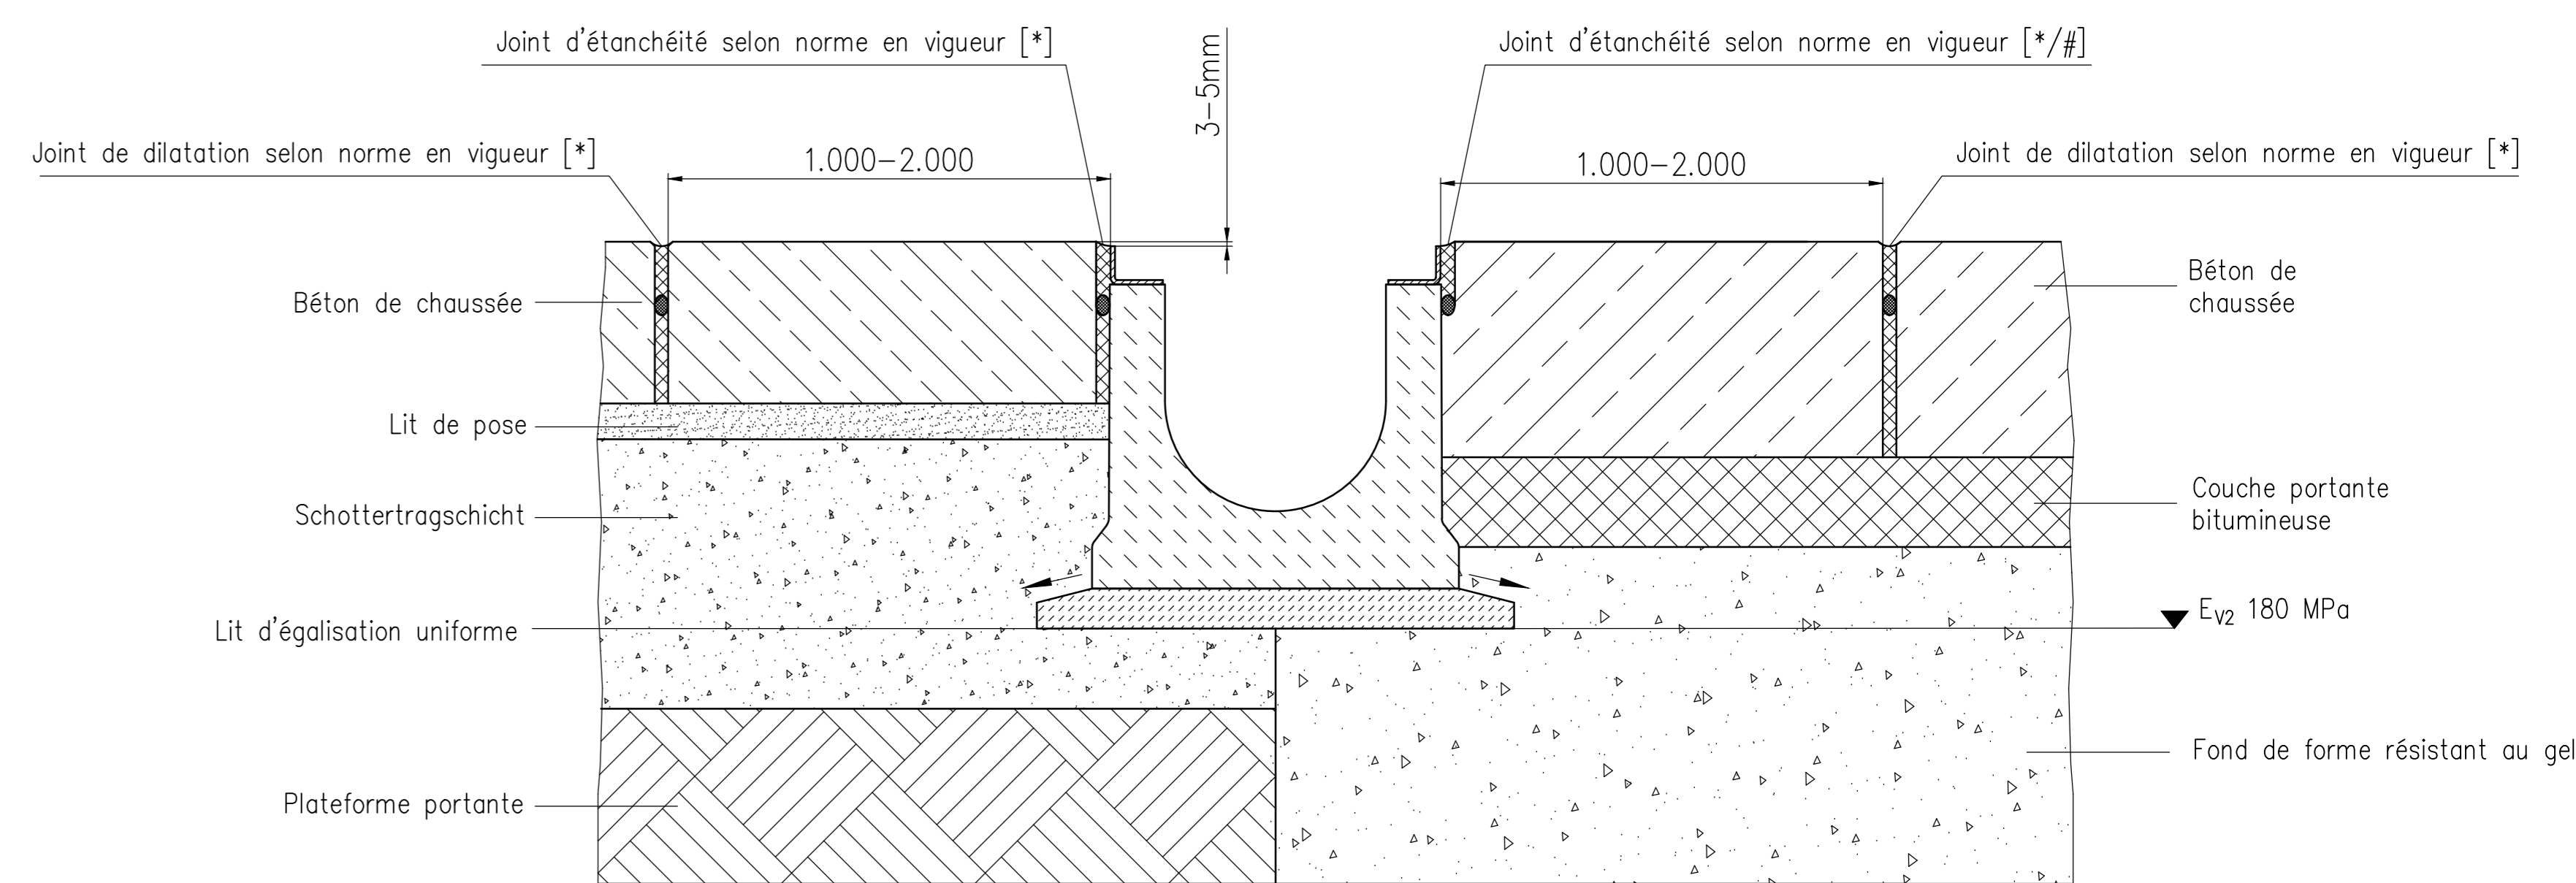

Montage suivant catalogue des structures types de chaussées avec des couches de fondation anti-gel (composition libre)

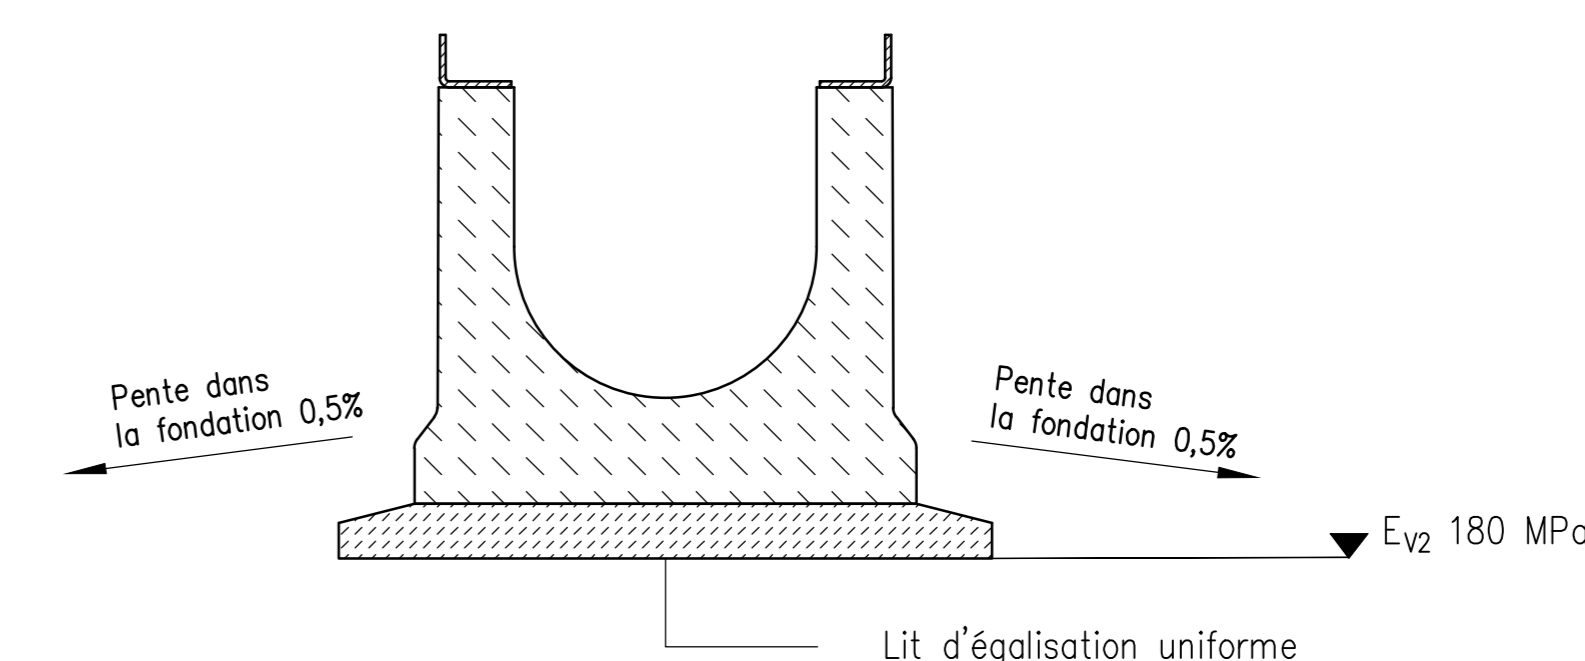

Copyright nach ISO 16016 / Copyright selon ISO 16016

| | | | |
|---------------------|---------------|--|--|
| BIRCO | | BIRCO GmbH Herrenpöfchel 142 76532 Baden-Baden | |
| | | Artikel-Nr. / N° d'article : Instruction de pose Type I | |
| gez. dessiné | Date Datum | Nom Name | |
| | 17.04.2023 | 99 | |
| Maßstab / Echelle : | | BIRCOsir DN 100 / 150 / 200 AS - Classe A 15 - D 400 | |
| 1:5 | | BIRCOcanal DN 100 / 150 / 200 - Classe A 15 - D 400 | |
| CAD: A. D. | | | |
| Zeichn. Nr.: | | j:\ACAD\Einbau\SR\24562b_FR | |
| N° plan: | | | |

Type de caniveau représenté: BIRCOsir DN 200AS
(cf. Coupe transversale du caniveau)