


BIRCOparksafe® avec support de pose

Dalle en béton armé


Béton armé revêtu Kl. A15-C250

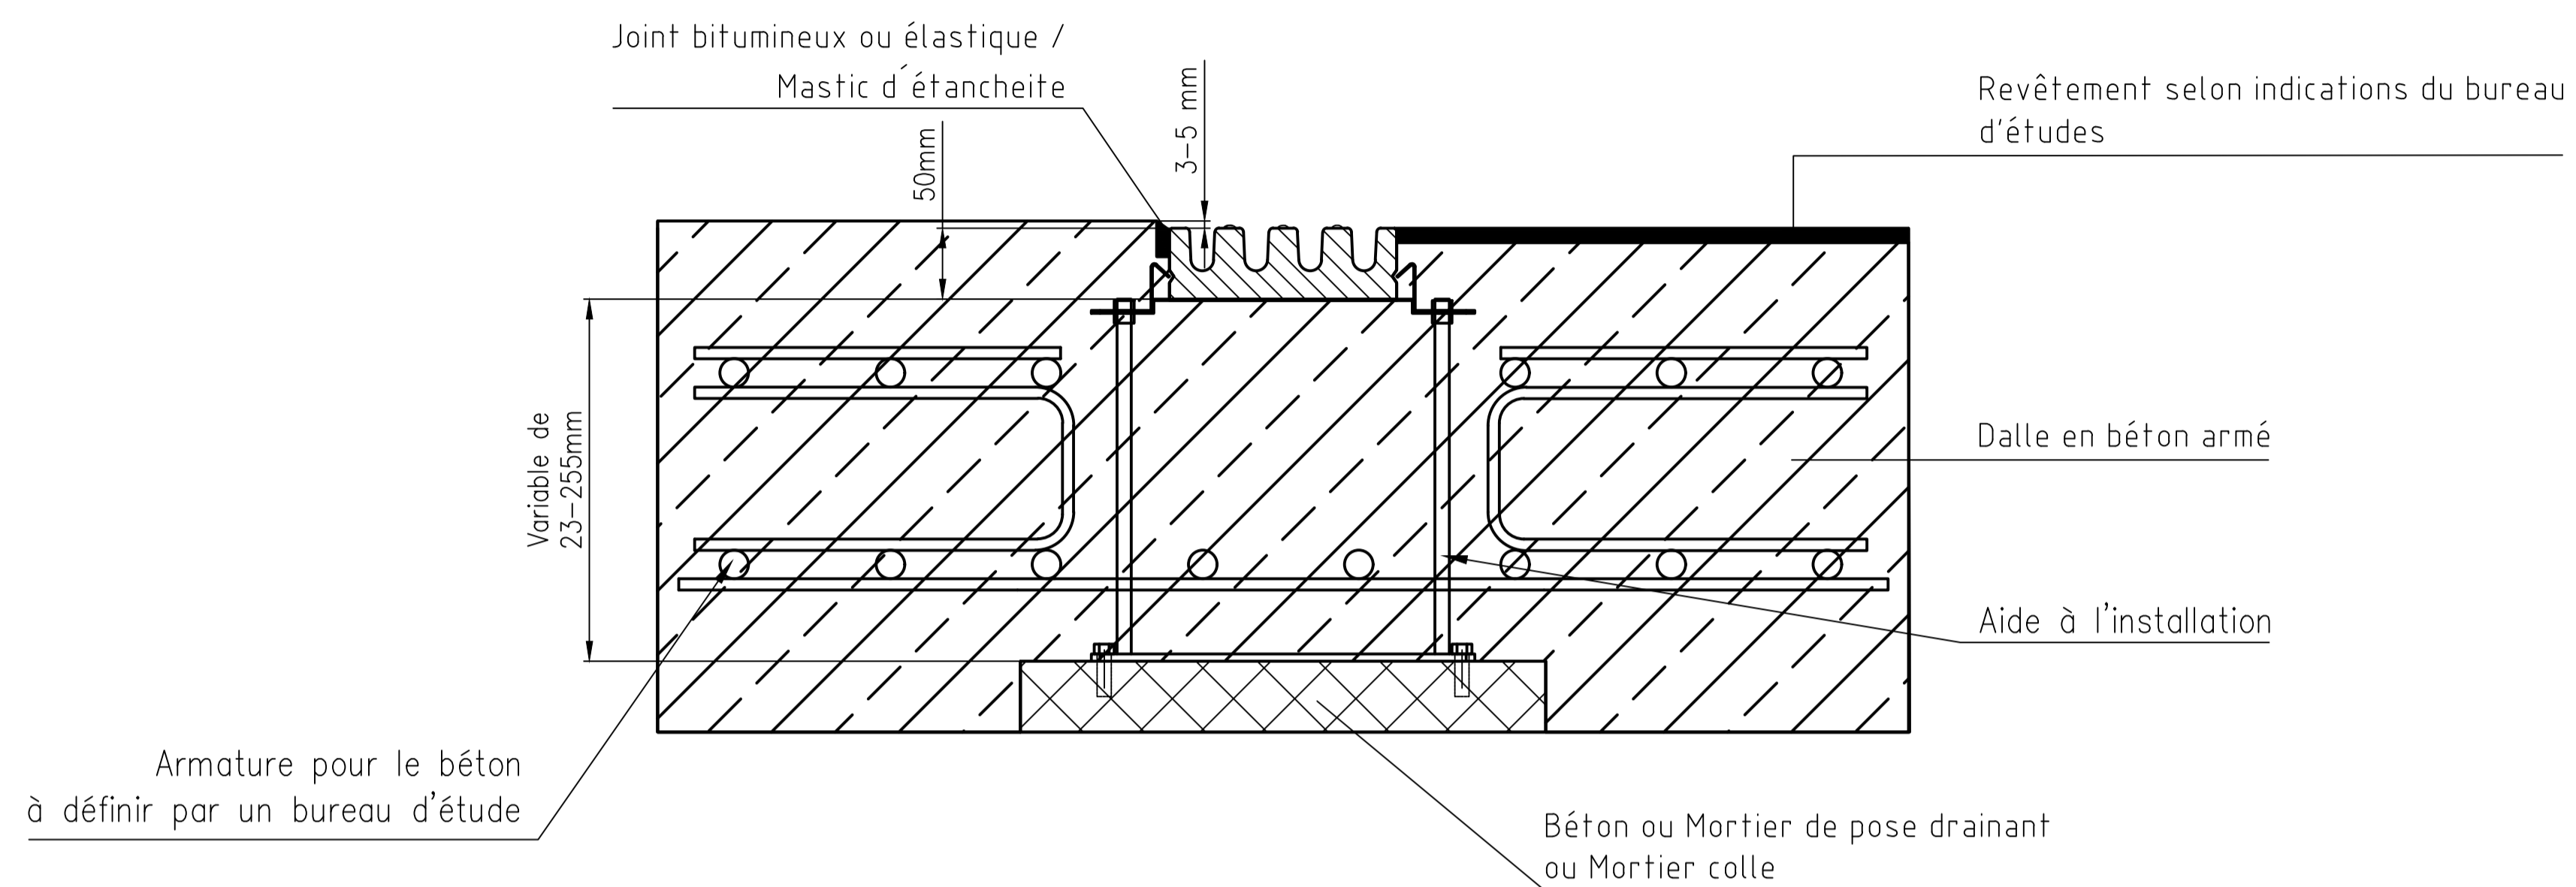

BIRCOparksafe® mit Einbaustütze

Stahlbetondecke

Stahlbeton beschichtet Kl. A15-C250

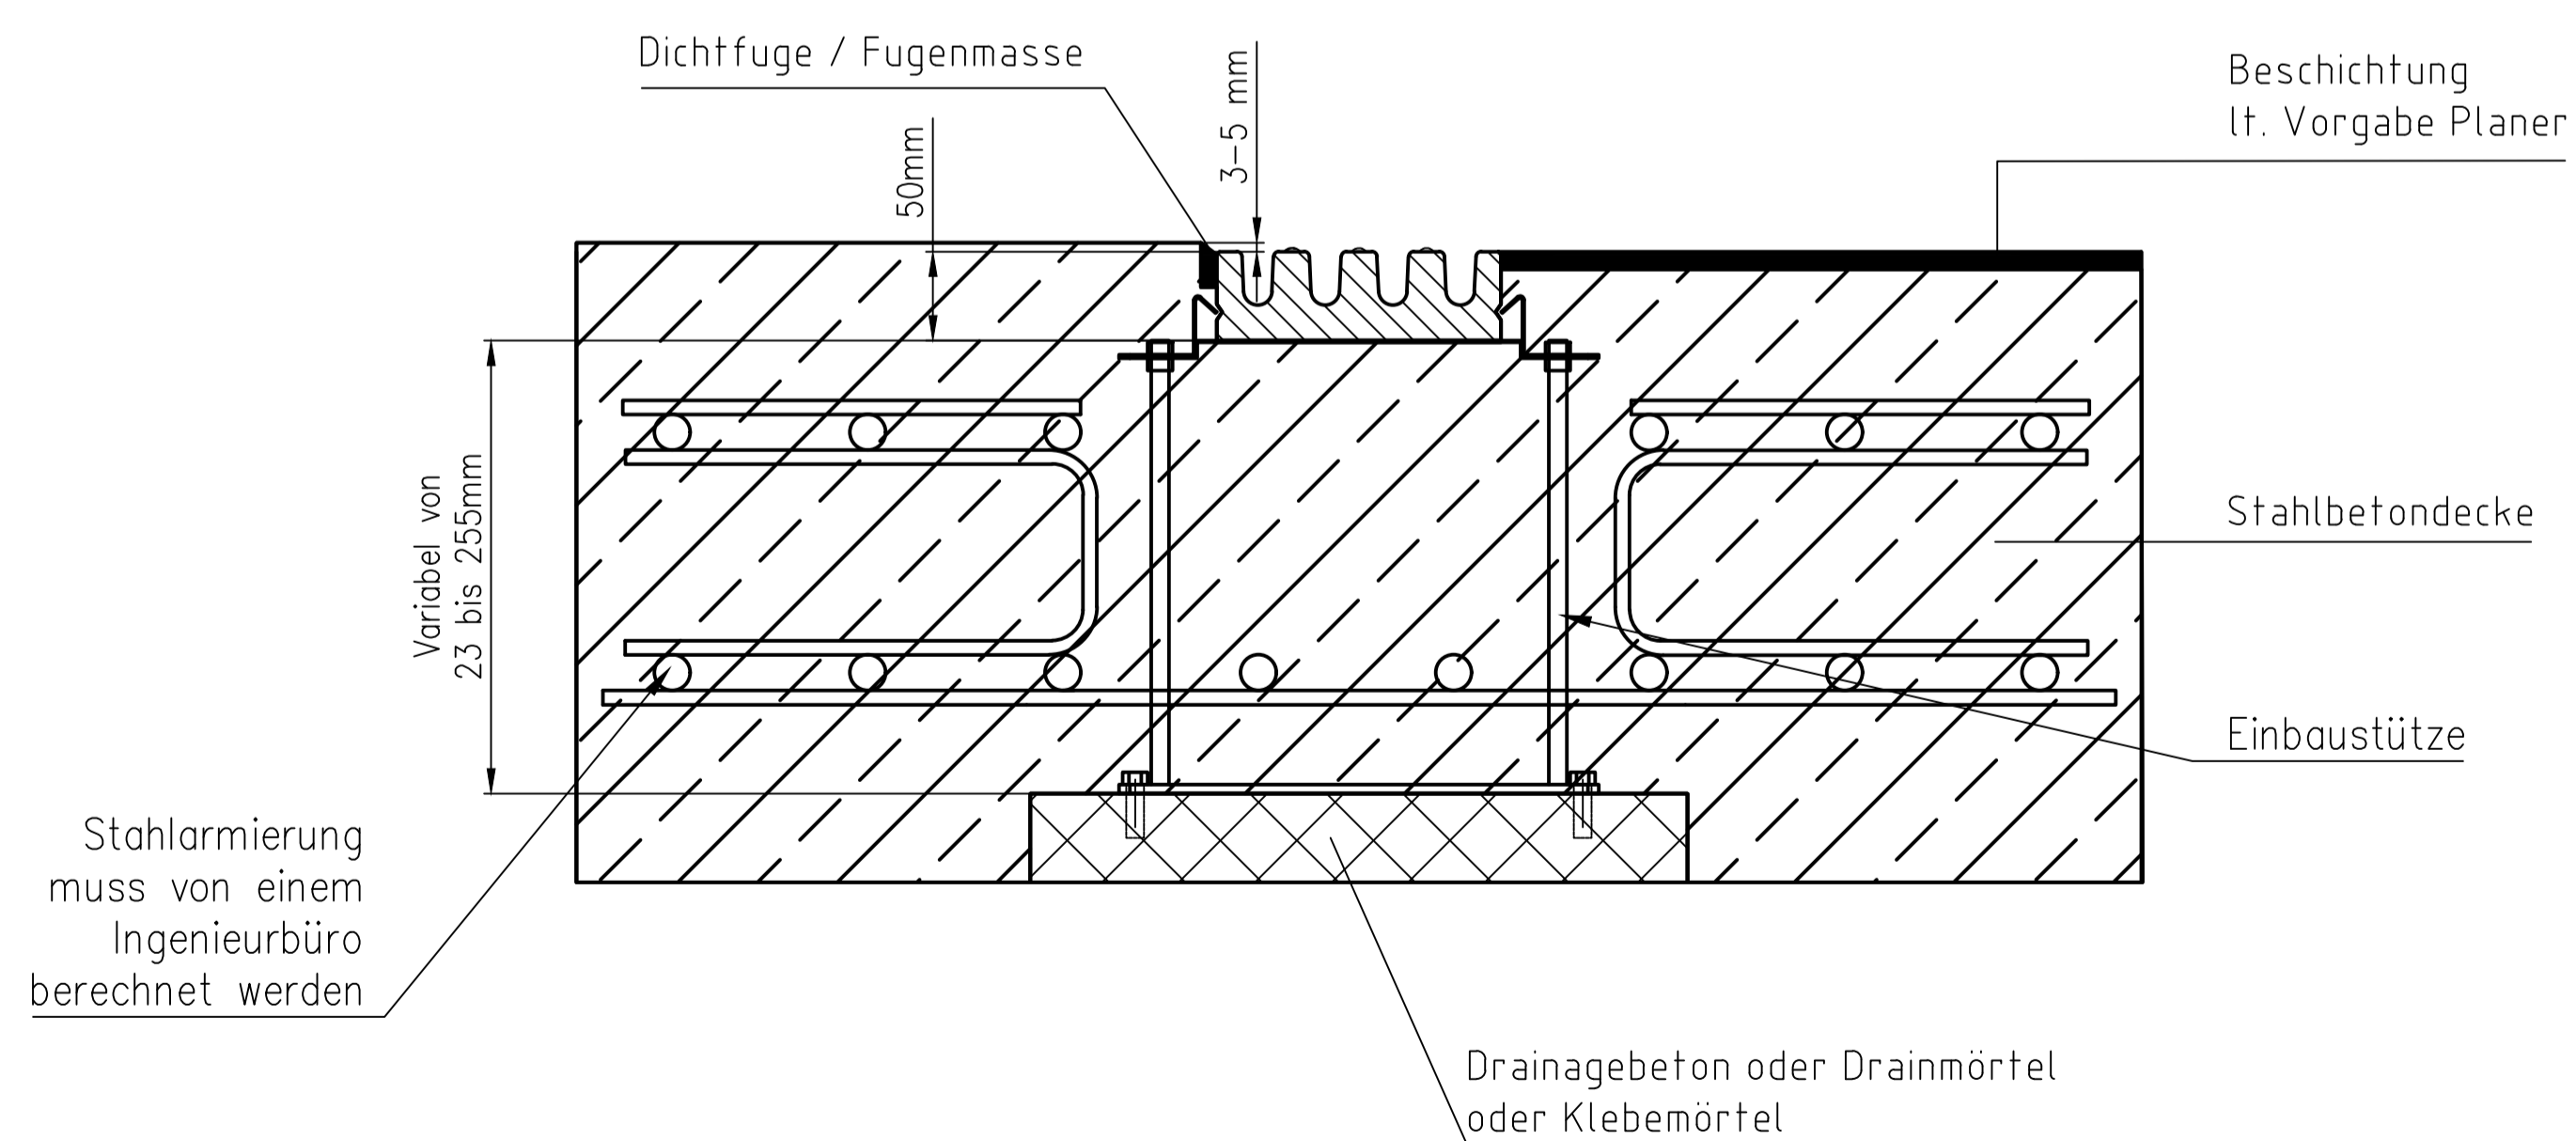

Copyright nach ISO 16016 / Copyright in acc. to ISO 16016 / Copyright selon ISO 16016

BIRCO

BIRCO GmbH
Herrenpfädel 142
76532 Baden-Baden

	Datum Date	Name Nom	Titel / titel / title :
gez. des.	30.08.2024	mma	Einbauanleitung BIRCOparksafe® in Betondecke mit Einbaustütze Instruction de pose avec support
Maßstab / Scale / Echelle:	1:4		
CAD A 1.			

Zeichn. Nr. L:\00_AWT\01_ACAD\AWT\Einbau\EN1433\parksafe\25963a
N° plan