Coupe A-A

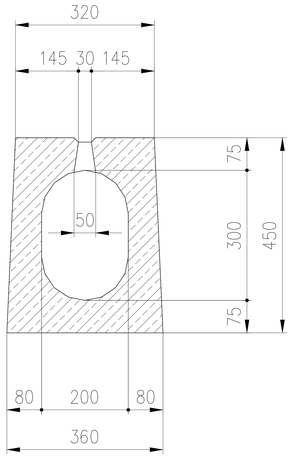

Vue de dessus

M: 1:20

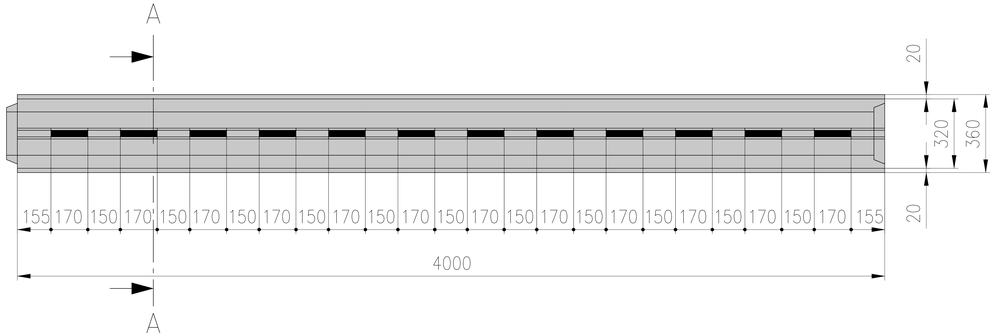

Vue isométrique

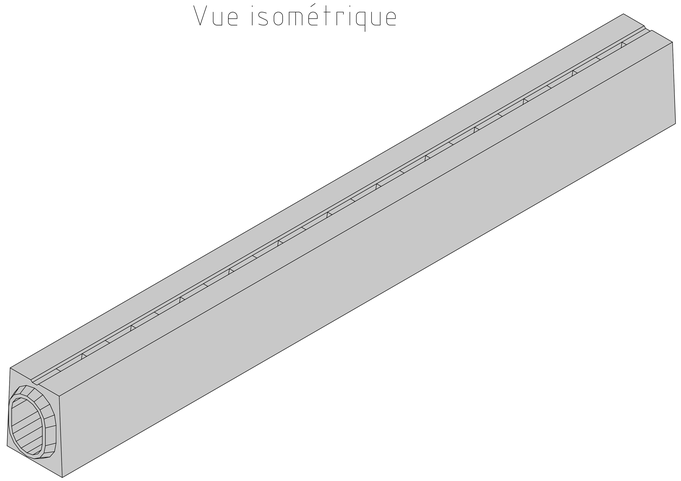

Toutes les mesures sont en mm

Données techniques

-Dimension :	Profil 200/300
-Section de drainage :	514cm²
-Pente intérieure :	Non
-Surface :	Plane
-Type de fente :	Fente interrompue 3/5cm
-Classe de charges :	F900
-Qualité de béton :	C100/115
-Classe d'exposition :	XA2, XC4, XD3, XF4, XM2, XS3, WS
-Raccordement :	Joint coulissant SBR selon EN 681, 1/QR 4060

Pos.	kommt vor	Änder. Nr.	Änderung	Datum	Name	gepr.

Allgemeintoleranz DIN 7168 m	Maß	bis 6	>6–30	>30–120	>120–400	>400–1000
	Tol.	+–0,1	+–0,2	+–0,3	+–0,5	+–0,8

Werkstückkanten n. DIN ISO 137 15 | Oberflächenzeichen nach ISO 1302

Vertraulichkeit dieser Unterlage ist zu wahren. Schutzvermerk DIN 34 beachten.

BIRCO GmbH
Herrenpfädel 142
76532 Baden-Baden

	Datum	Name
gez.	11.12.2025	mma
gepr.	21.01.2026	gdf
ges.		

Maßstab: 1:10

CAD A 3.2

Artikel-Nr. 47123829

BIRCOcaniveau à fente type RIKI
Profil 200/300
F900

Zeichn. Nr.
L:\00_AWT\01_ACAD\AWT\RIKI\BIRCO\P20-30\26684