BIRCOhydropoint® 1000
Classe A15 – D400

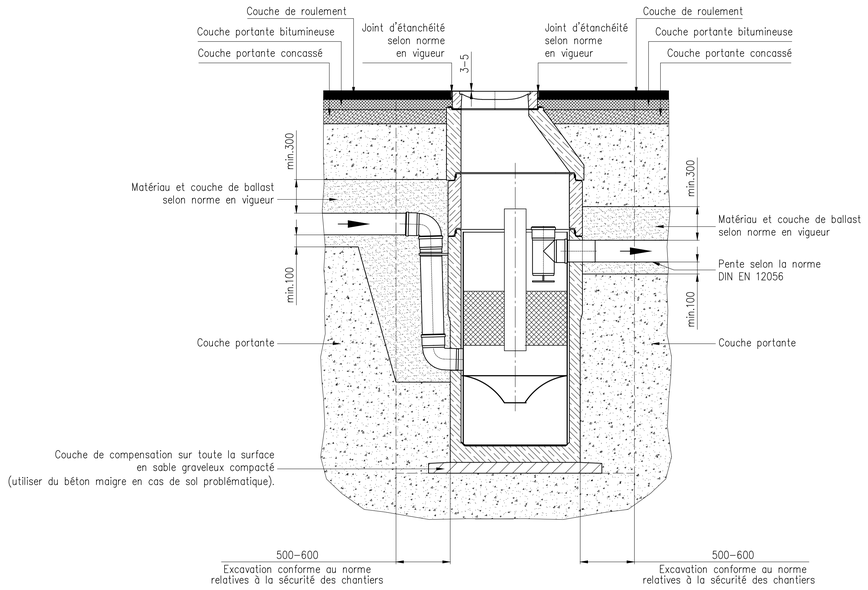

Réalisation des couches portantes et de fondation insensibles au gel (composition libre) conformément aux:
"Catalogue des structures types de chaussées" / "Guide des terrassements routiers"
Fond de forme exempt de tassement et adapté aux charges d'exploitation.

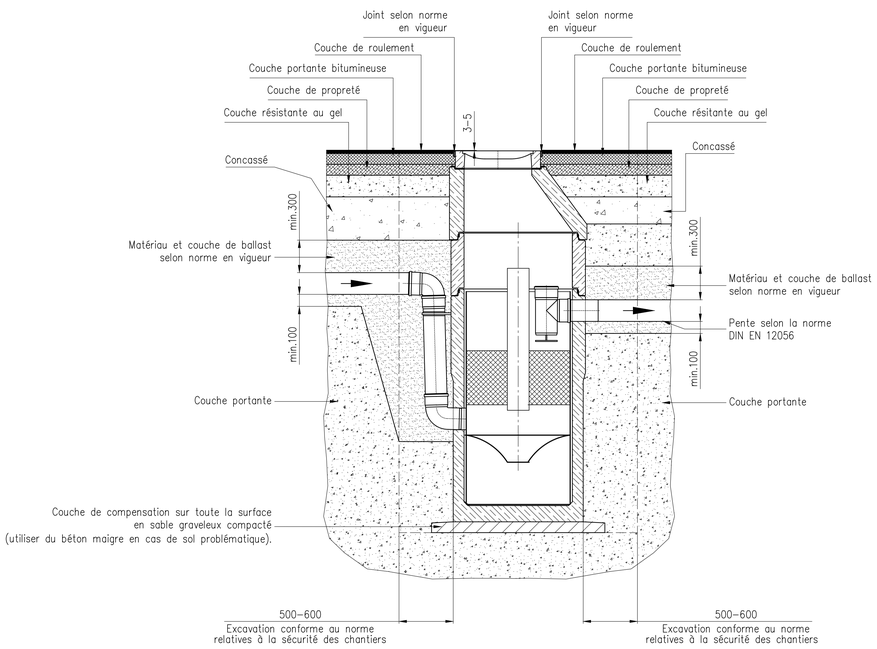

Réalisation des couches portantes et de fondation insensibles au gel (composition libre) conformément aux:
"Catalogue des structures types de chaussées" / "Guide des terrassements routiers"
Fond de forme exempt de tassement et adapté aux charges d'exploitation.

Remarques :
Les composantes du regard sont homologués selon la norme DIN EN 1919.
Le remblayage autour du regard doit être effectué par couches et compacté de manière uniforme.
Utiliserdes outils de pose adaptés à la pose des éléments du regard.
Avant d'assembler les éléments du regard, nettoyer la surface d'appui et la bande d'étanchéité, les humidifier et les enduire de lubrifiant.
Avant d'assembler les tuyaux, nettoyer le manchon et le tuyau et les enduire de lubrifiant.

BIRCOhydropoint® 1500
Classe A15 – D400

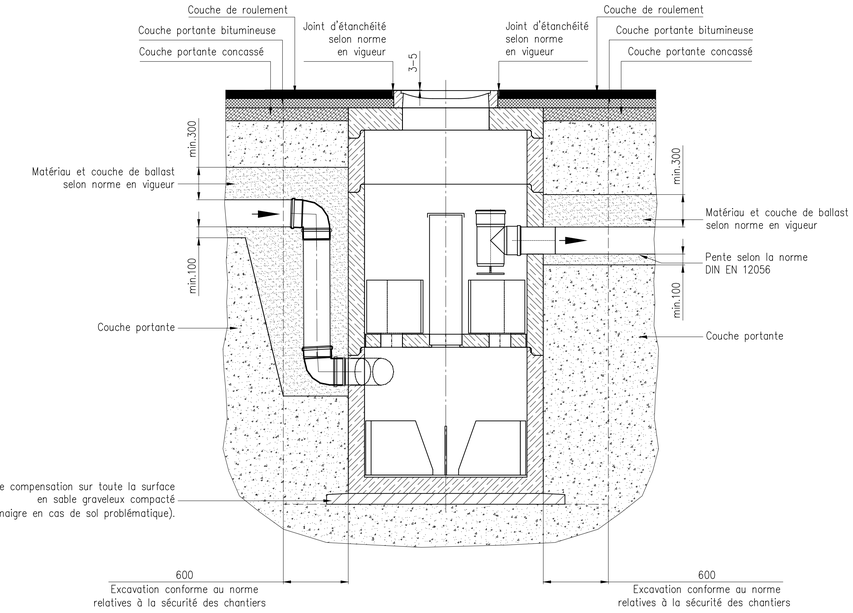

Réalisation des couches portantes et de fondation insensibles au gel (composition libre) conformément aux:
"Catalogue des structures types de chaussées" / "Guide des terrassements routiers"
Fond de forme exempt de tassement et adapté aux charges d'exploitation.

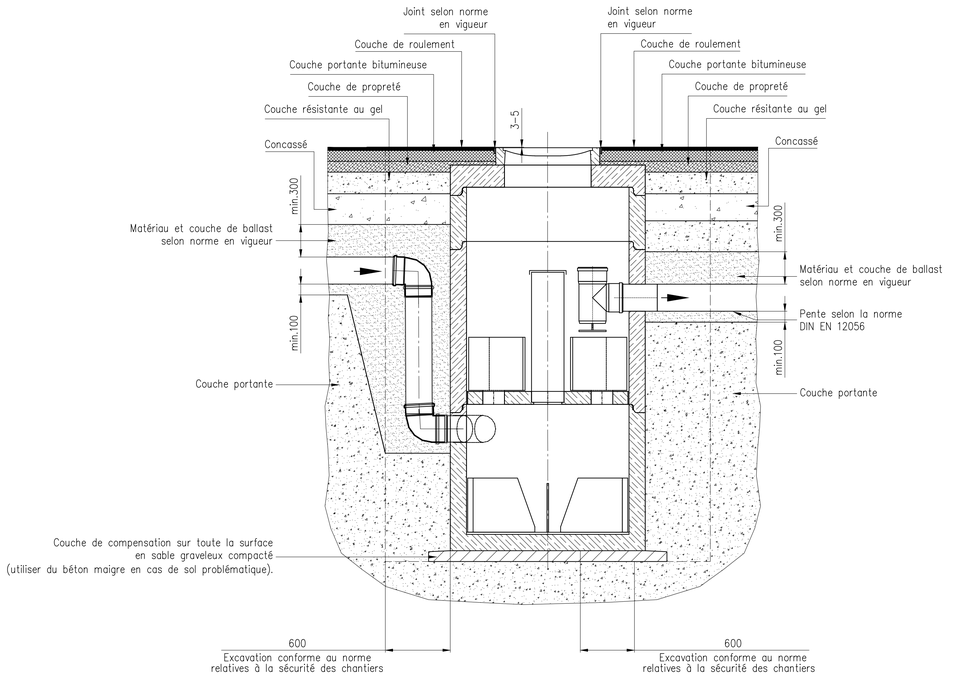

Réalisation des couches portantes et de fondation insensibles au gel (composition libre) conformément aux:
"Catalogue des structures types de chaussées" / "Guide des terrassements routiers"
Fond de forme exempt de tassement et adapté aux charges d'exploitation.

Copyright nach ISO 16016 / Copyright in acc. to ISO 16016 / Copyright selon ISO 16016

BIRCO GmbH
Herrenpfädel 142
76532 Baden–Baden

	Datum Date	Name Nom
gez. des.	05.11.2025	mma

Titel / titel / title :
Instruction de pose
BIRCOhydropoint® 1000 et 1500

Modelab / Scale / Echelle: 1:20
CAD A. Q.
Zeichn. Nr. N° plan: L:\00_AWT\01_ACAD\AWT\EINBAU\EN1433\Schächte\23425_FR